

ΕΦΗΜΕΡΙΣ ΤΗΣ ΚΥΒΕΡΝΗΣΕΩΣ
ΤΗΣ ΕΛΛΗΝΙΚΗΣ ΔΗΜΟΚΡΑΤΙΑΣ

ΑΘΗΝΑ
1 ΜΑΡΤΙΟΥ 1985

ΤΕΥΧΟΣ ΤΕΤΑΡΤΟ

ΑΡΙΘΜΟΣ ΦΥΛΛΟΥ
65

ΠΕΡΙΕΧΟΜΕΝΑ

ΠΟΛΕΟΔΟΜΙΑ

ΑΠΟΦΑΣΕΙΣ

ΠΟΛΕΟΔΟΜΙΑ

ΑΠΟΦΑΣΕΙΣ

Αριθ. 4689/218 (1)

Τροποποίηση ρυμοτομικού σχεδίου Δ. Αθηναίων.

Ο ΥΠΟΥΡΓΟΣ
ΧΩΡΟΤΑΞΙΑΣ, ΟΙΚΙΣΜΟΥ ΚΑΙ ΠΕΡΙΒΑΛΛΟΝΤΟΣ

Έχοντας υπόψη :

1. Τις διατάξεις του Ν. Δ/τος της 17 Ιουλίου 1923 «περί σχεδίων πόλεων κ.λπ.», όπως μεταγενέστερα τροποποιήθηκαν και συμπληρώθηκαν και ειδικότερα τα άρθρα 3 και 70.

2. Το με αριθ. 842/1980 Π. Δ/γμα «περί απλουστεύσεως της διαδικασίας κατά την έκδοσιν διοικητικών τινών πράξεων ατομικού χαρακτήρος επί αντικειμένων αρμοδιότητος Υπουργού Χωροταξίας, Οικισμού και Περιβάλλοντος» (ΦΕΚ 208/Α).

3. Τις διατάξεις του Ν. 947/1979 «περί οικιστικών περιοχών» (ΦΕΚ 169/Α) και ειδικότερα το άρθρο 62 (παρ. 1).

4. Τις διατάξεις του Ν. 1032/1980 «περί συστάσεως Υπουργείου Χωροταξίας, Οικισμού και Περιβάλλοντος» (ΦΕΚ 57/Α) και ειδικότερα τα άρθρα 2, 3 και 7.

5. Τις υπ' αριθ. 551/84 και 791/84 πράξεις του Δημοτικού Συμβουλίου Αθηναίων.

6. Την υπ' αριθ. 3/1985 γνωμοδότηση του Κεντρικού Συμβουλίου Χωροταξίας, Οικισμού και Περιβάλλοντος, αποφασίζουμε :

Εγκρίνεται η τροποποίηση του ρυμοτομικού σχεδίου Αθηνών στο οικοδομικό τετράγωνο που περικλείεται από τη Λεωφ. Κων/πόλεως και τις οδούς Κασσάνδρας, Χαλκιδικής και Ιεράς Οδού με την κατάργηση αδιεξόδου οδού καθέτου της οδού Προσύμνης και τη μετατροπή της σε οικοδομήσιμο χώρο, όπως φαίνεται στο σχετικό πρωτότυπο διάγραμμα σε κλίμακα 1 : 500, που θεωρήθηκε από τον Προϊστάμενο της Διεύθυνσης Πολεοδομικών Εφαρμογών με την υπ' αριθ. 4689/1985 πράξη του και που συνοπτικό του αντίγραφο δημοσιεύεται με την παρούσα απόφαση.

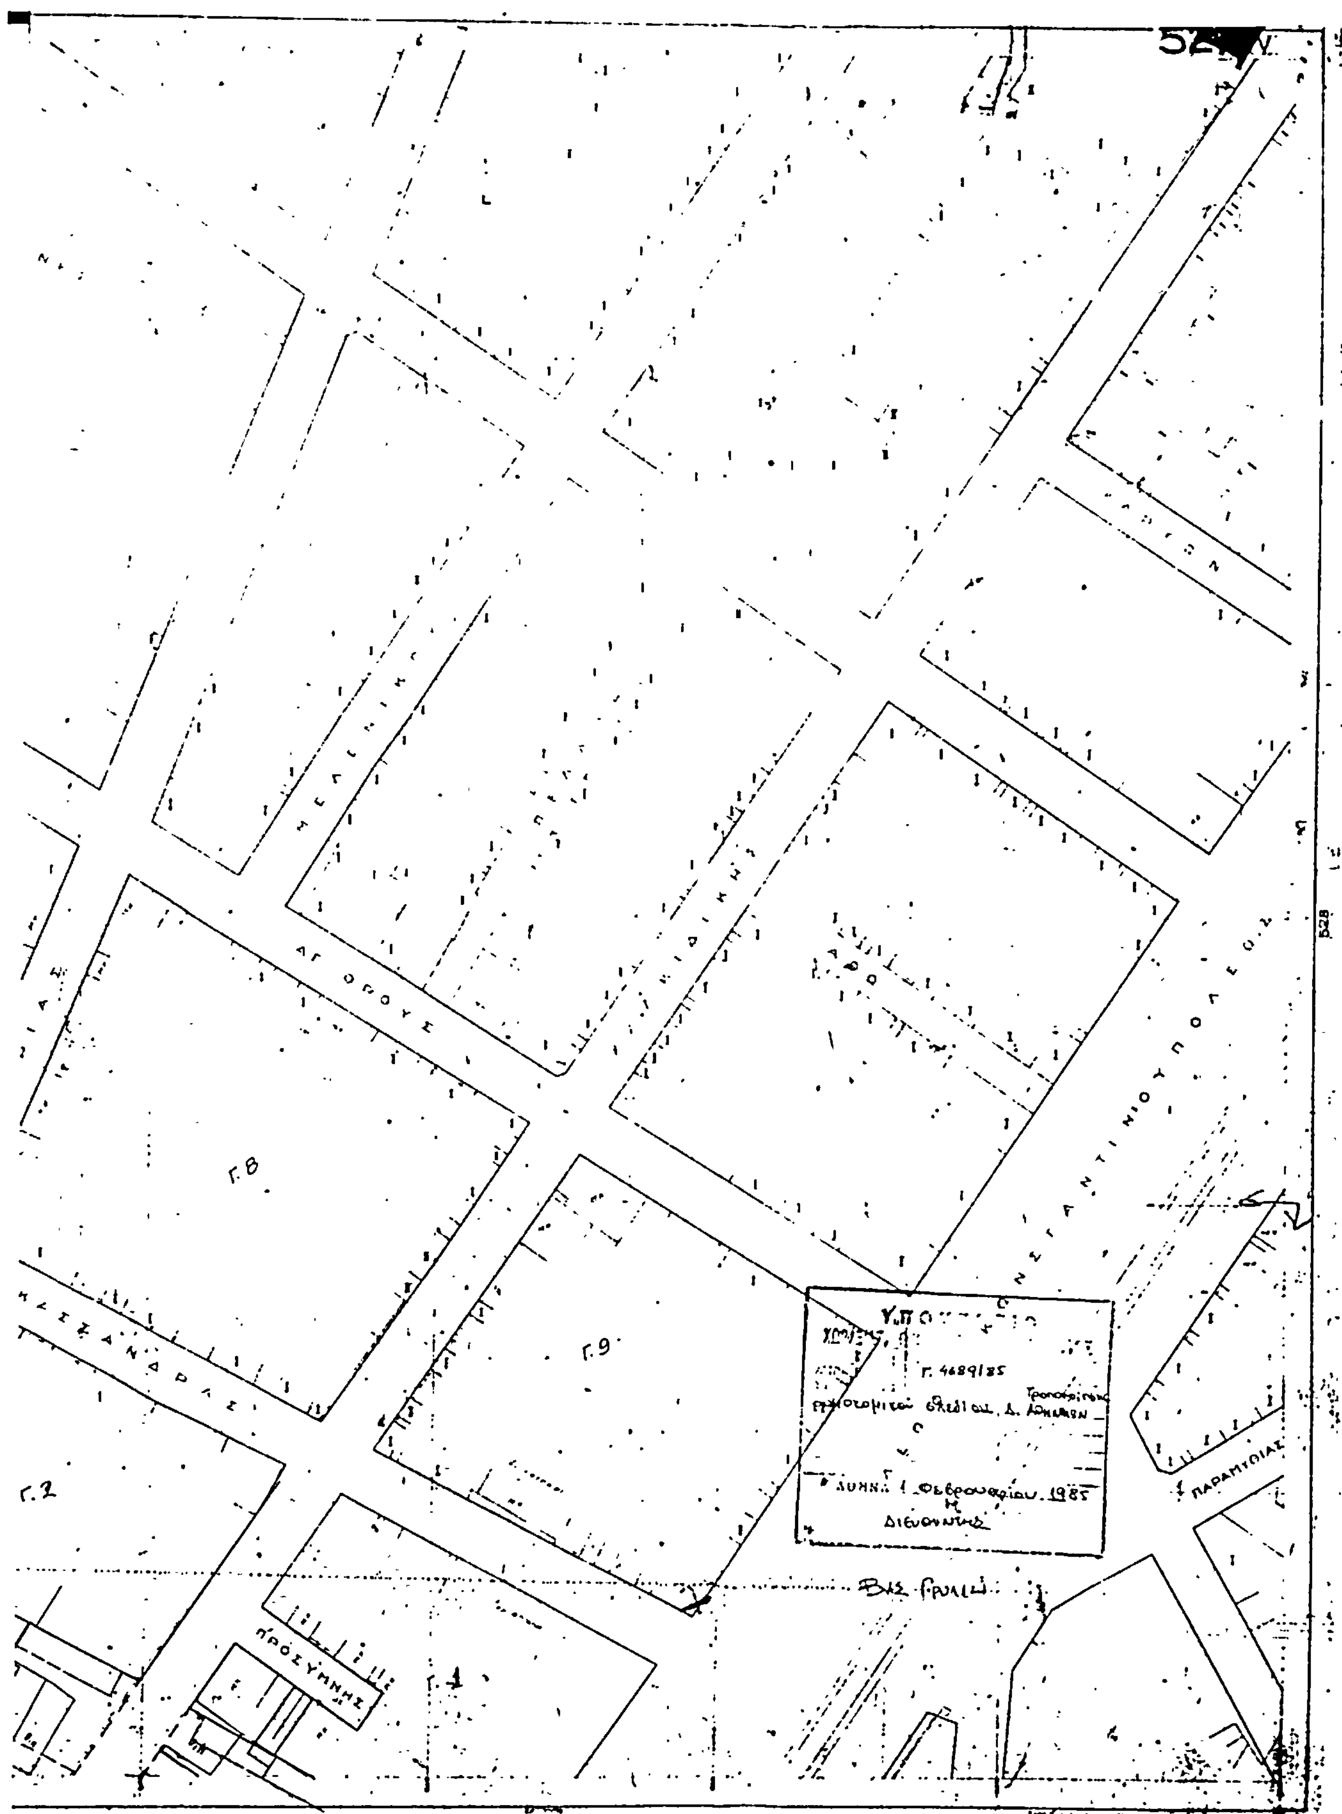
Η ισχύς της παρούσας απόφασης, αρχίζει με τη δημοσίευσή της στην Εφημερίδα της Κυβερνήσεως.

Αθήνα, 1 Φεβρουαρίου 1985

Ο ΥΠΟΥΡΓΟΣ

ΕΥΑΓΓΕΛΟΣ ΚΟΥΛΟΥΜΠΗΣ


1:500
507


Γ.8
Γ.9
Γ.2
ΠΡΟΣΥΜΝΗΣ
ΠΑΡΑΜΥΘΙΑΣ
ΒΑΣ. ΦΡΕΙΔ
Αθήναι 1 Φεβρουαρίου 1985
Διευθυντής

Αριθ. 4685/214 (2)

Κίνηση της διαδικασίας του Γενικού Πολεοδομικού Σχεδίου Καβάλας.

Ο ΥΠΟΥΡΓΟΣ
ΧΩΡΟΤΑΞΙΑΣ, ΟΙΚΙΣΜΟΥ ΚΑΙ ΠΕΡΙΒΑΛΛΟΝΤΟΣ

'Εχοντας υπόψη τις διατάξεις :

1. Του Ν. 1032/1980 «περί συστάσεως Υπουργείου Χωροταξίας, Οικισμού και Περιβάλλοντος» (ΦΕΚ 57/14.3.80 τ.Α).

2. Του άρθρου 3 παρ. 1 του Ν. 1337/83 (ΦΕΚ 33/14.3.83 τ. Α') για την «Επέκταση των πολεοδομικών σχεδίων, την οικιστική ανάπτυξη και σχετικές ρυθμίσεις», αποφασίζουμε :

Την κίνηση της διαδικασίας του Γενικού Πολεοδομικού Σχεδίου Καβάλας τα όρια του οποίου φαίνονται στο σχετικά πρωτότυπο διάγραμμα σε κλίμακα 1 : 10000, που έχει θεωρηθεί από τον Προϊστάμενο της Διεύθυνσης Πολεοδομικών Εφαρμογών με την υπ' αρ. 4685 πράξη του και που συνοπτικό του αντίτυπο δημοσιεύεται με την παρούσα απόφαση.

Η απόφαση αυτή να δημοσιευθεί στην Εφημερίδα της Κυβερνήσεως.

Αθήνα, 31 Ιανουαρίου 1985

Ο ΥΠΟΥΡΓΟΣ
ΕΥΑΓΓΕΛΟΣ ΚΟΥΛΟΥΜΠΗΣ



Υ.Χ.Ο.Π
Ε Π.Α
82-84
όριο ΖΟΕ
όρια δήμου Καβάλας
όριο πραγματικής πόλης 1982
όριο εγκεκριμένου σχεδίου
όριο γενικού πολεοδομικού σχεδίου
ΓΕΝΙΚΟ ΠΟΛΕΟΔΟΜΙΚΟ ΣΧΕΔΙΟ
ΚΕΝΤΡΟΝ Φ.Χ. 1:
φ. 40° 45'
λ. 40° 45'
ΗΜΕΡΟΜΗΝΙΑ ΦΩΤΟΛΗΨΙΑΣ
1977
ΟΜΑΔΑ ΜΕΛΕΤΗΣ
Π. ΚΟΥΤΡΕΤΣΗ
Θ. ΠΑΠΑΓΙΑΝΝΗΣ
Φ. ΓΟΥΝΑΡΟΠΟΥΛΟΥ
Ε. ΔΕΜΕΡΤΖΗ
Α. ΜΟΣΧΟΒΕΑΝΗ
Μ. ΠΑΠΑΔΟΠΟΥΛΟΣ
Ν. ΠΑΠΑΓΙΑΝΝΟΥ
Κ. ΖΕΚΚΟΣ
Μ. ΚΑΒΟΥΡΙΑΡΗΣ
Μ. ΒΕΡΓΗΣ
Σ. ΓΚΑΤΖΙΡΟΥΛΗΣ
Ε. ΚΟΥΓΕΑ
Ι. ΚΩΝΣΤΑΝΤΟΠΟΥΛΟΣ
Α. ΣΤΑΜΟΥ
Σ. ΛΑΔΟΠΟΥΛΟΣ
ΔΙΑΝΟΜΗ ΠΙΝΑΚΙΔΩΝ
ΚΛΙΜΑΚΑ
1:10.000
ΝΟΜΟΣ ΚΑΒΑΛΑΣ
Γ 4685/85
31 Ιανουαρίου 1985
ΔΙΕΥΘΥΝΤΗΣ

Αριθ. 7182/301 (3)

Κίνηση της διαδικασίας του Γενικού Πολεοδομικού Σχεδίου Κερκύρας.

Ο ΥΠΟΥΡΓΟΣ
ΧΩΡΟΤΑΞΙΑΣ, ΟΙΚΙΣΜΟΥ ΚΑΙ ΠΕΡΙΒΑΛΛΟΝΤΟΣ

Έχοντας υπόψη τις διατάξεις:

1. Του Ν. 1032/1980 «περί συστάσεως Υπουργείου Χωροταξίας, Οικισμού και Περιβάλλοντος» (ΦΕΚ 57/14.3.1980 τ. Α).

2. Του άρθρου 3 παρ. 1 του Ν. 1337/83 (ΦΕΚ 33/14.3.83 τ. Α) για την «Επέκταση των πολεοδομικών σχεδίων, την οικιστική ανάπτυξη και σχετικές ρυθμίσεις», αποφασίζουμε:

Την κίνηση της διαδικασίας του Γενικού Πολεοδομικού Σχεδίου Κερκύρας τα όρια του οποίου φαίνονται στα σχετικά πρωτότυπα δύο διαγράμματα σε κλίμακα 1 : 5000, που έχουν θεωρηθεί από τον Προϊστάμενο της Διεύθυνσης Πολεοδομικών εφαρμογών με την υπ' αρ. 7182 πράξη του και που συνοπτικό του αντίτυπο δημοσιεύεται με την παρούσα απόφαση.

Η απόφαση αυτή να δημοσιευθεί στην Εφημερίδα της Κυβερνήσεως.

Αθήνα, 31 Ιανουαρίου 1985

Ο ΥΠΟΥΡΓΟΣ
ΕΥΑΓΓΕΛΟΣ ΚΟΥΛΟΥΜΠΗΣ

Αριθ. 3517/84 (4)

Χαρακτηρισμός χώρου για ανέγερση Πνευματικού Κέντρου στην Κοινότητα Βουνού Μαντινείας, Ν. Αρκαδίας.

Ο ΝΟΜΑΡΧΗΣ ΑΡΚΑΔΙΑΣ

Έχοντας υπόψη :

1. Το από 17.7.1923 Ν.Δ. «περί σχεδίων πόλεων, κωμών και συνοικισμών του Κράτους και οικοδομής αυτών».

2. Το Ν. 3200/55 «περί Διοικητικής Αποκέντρωσης», όπως έχει συμπληρωθεί και τροποποιηθεί.

3. α) Τη 19/16.7.84 απόφαση του Κοινοτικού Συμβουλίου της Κοινότητας Βουνού σχετικά με τα αναφερόμενα στο θέμα. β) Το από 17.7.84 αποδεικτικό δημοσίευσης της πιο πάνω απόφασης. γ) Την 23/7.8.84 απόφαση του Κοινοτικού Συμβουλίου Βουνού που οριστικοποιεί τη 19/16.7.84 απόφασή του.

4. Το από 20.6.84 θεωρημένο τοπογραφικό διάγραμμα από την Τ.Υ.Δ.Κ. Νομού Αρκαδίας.

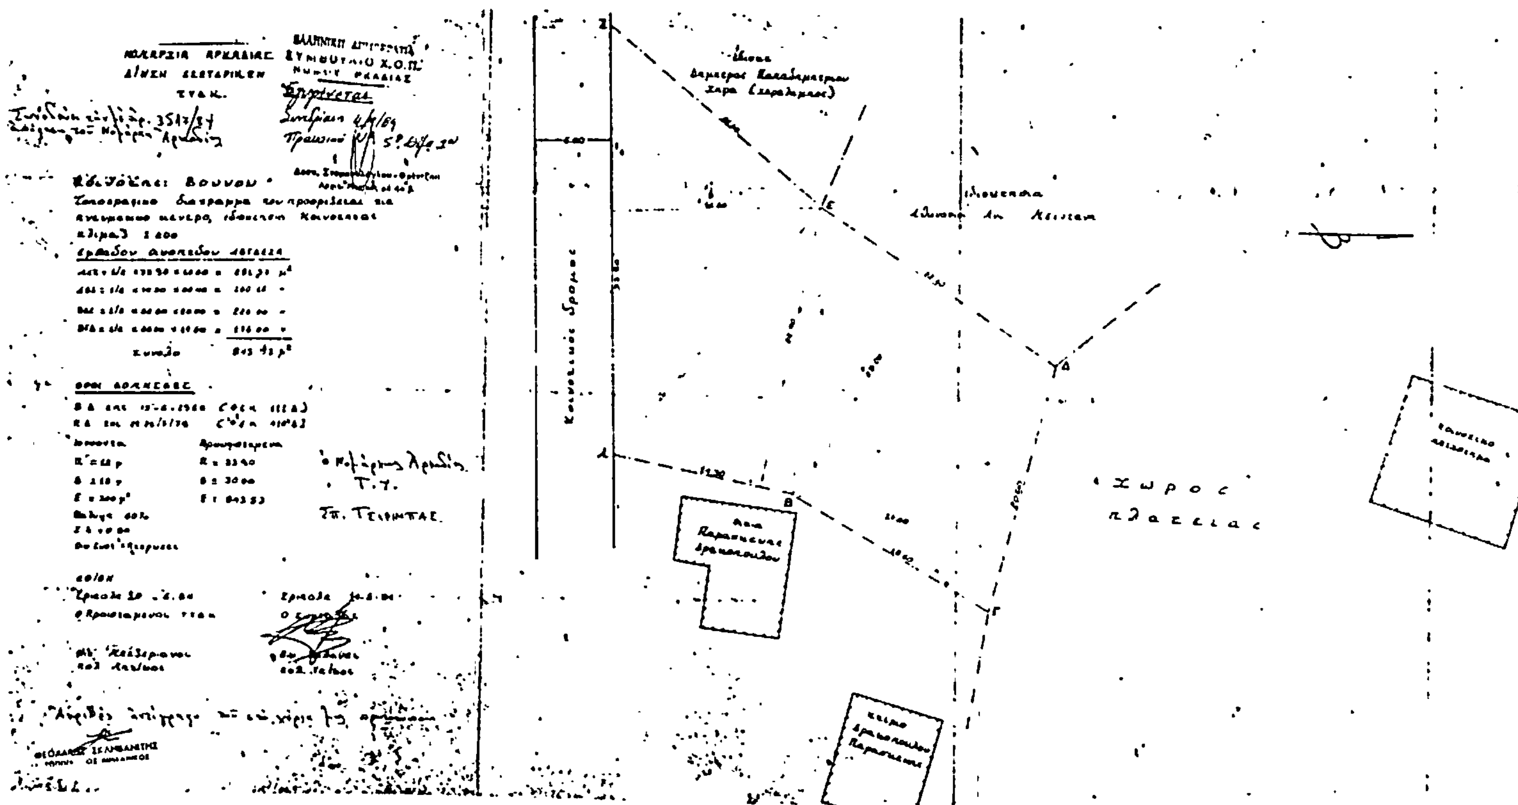
5. Τη με αρ. 78/15.10.84 (θέμα 5ο) θετική γνωμοδότηση του Συμβουλίου Χ.Ο.Π. Ν. Αρκαδίας, αποφασίζουμε :

Χαρακτηρίζουμε το χώρο στην Κοινότητα Βουνού Μαντινείας, που φαίνεται στο τοπογραφικό διάγραμμα της Τ.Υ.Δ.Κ. Ν. Αρκαδίας υπό στοιχεία Α, Β, Γ, Δ, Ε, Ζ, Α και που συνοδεύει την παρούσα σαν χώρο για την ανέγερση Πνευματικού Κέντρου. Η παρούσα που ισχύει από σήμερα να δημοσιευθεί στην Εφημερίδα της Κυβέρνησης.

Τρίπολη, 10 Ιανουαρίου 1985

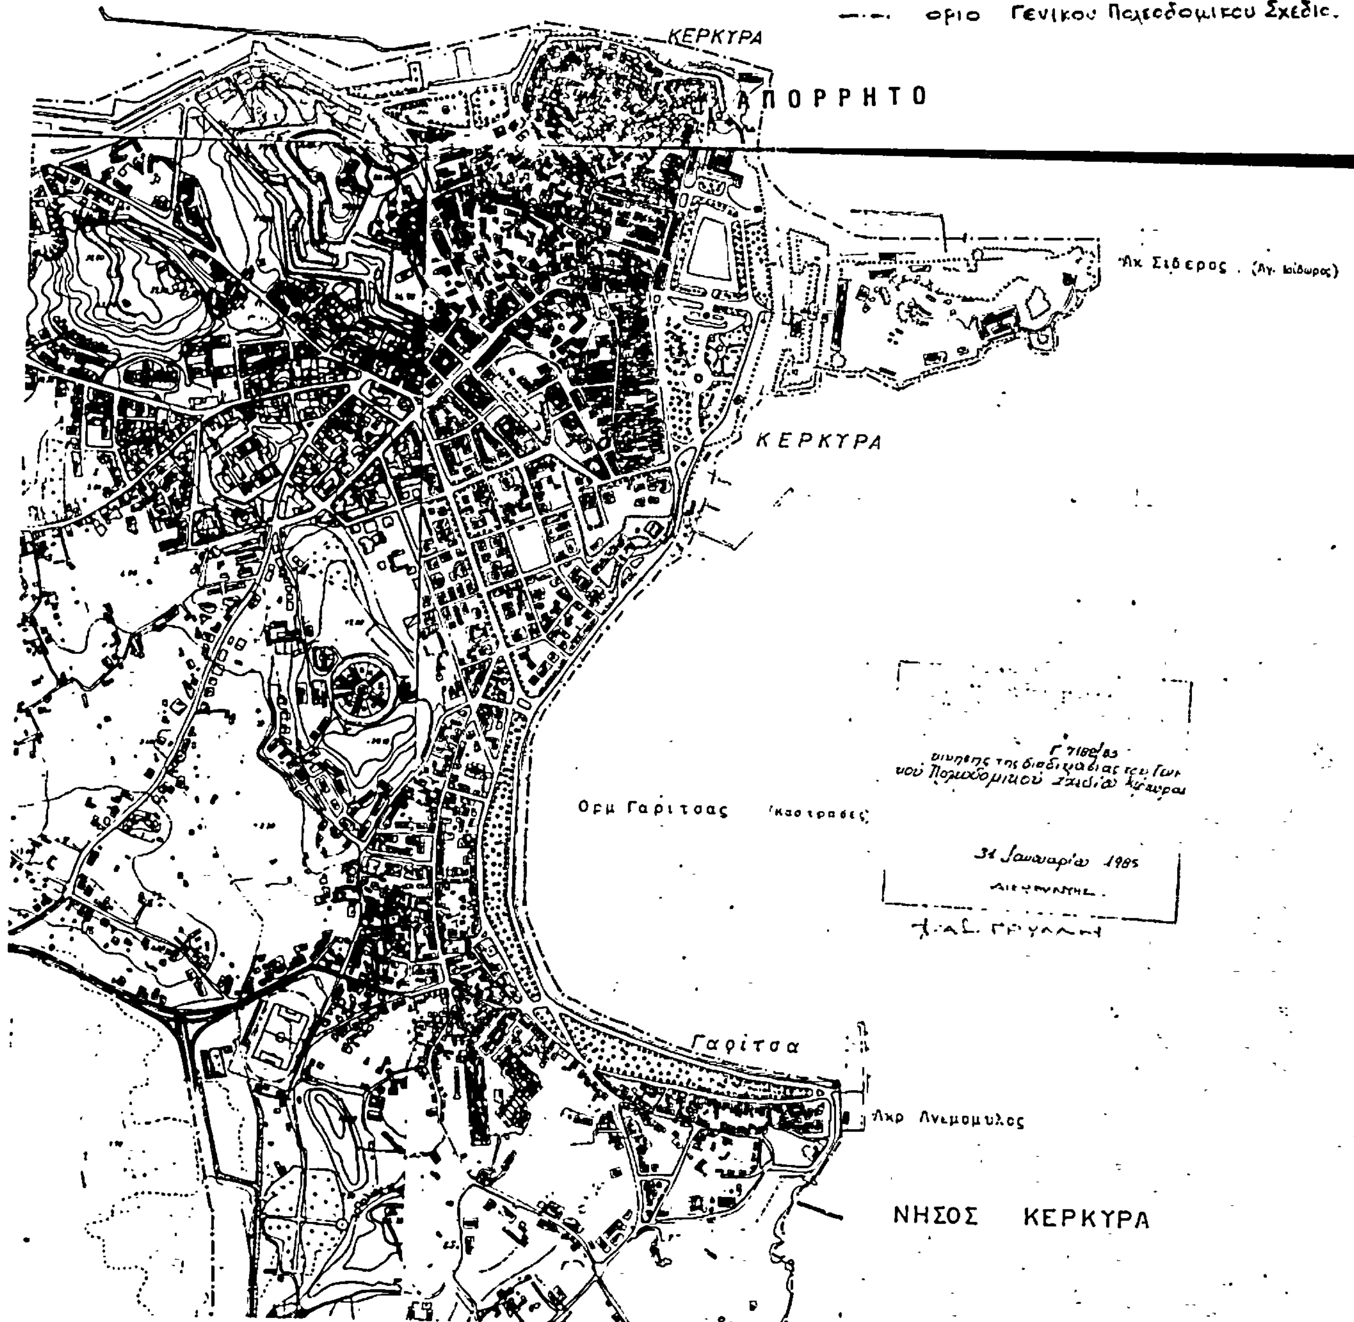
Ο Νομάρχης

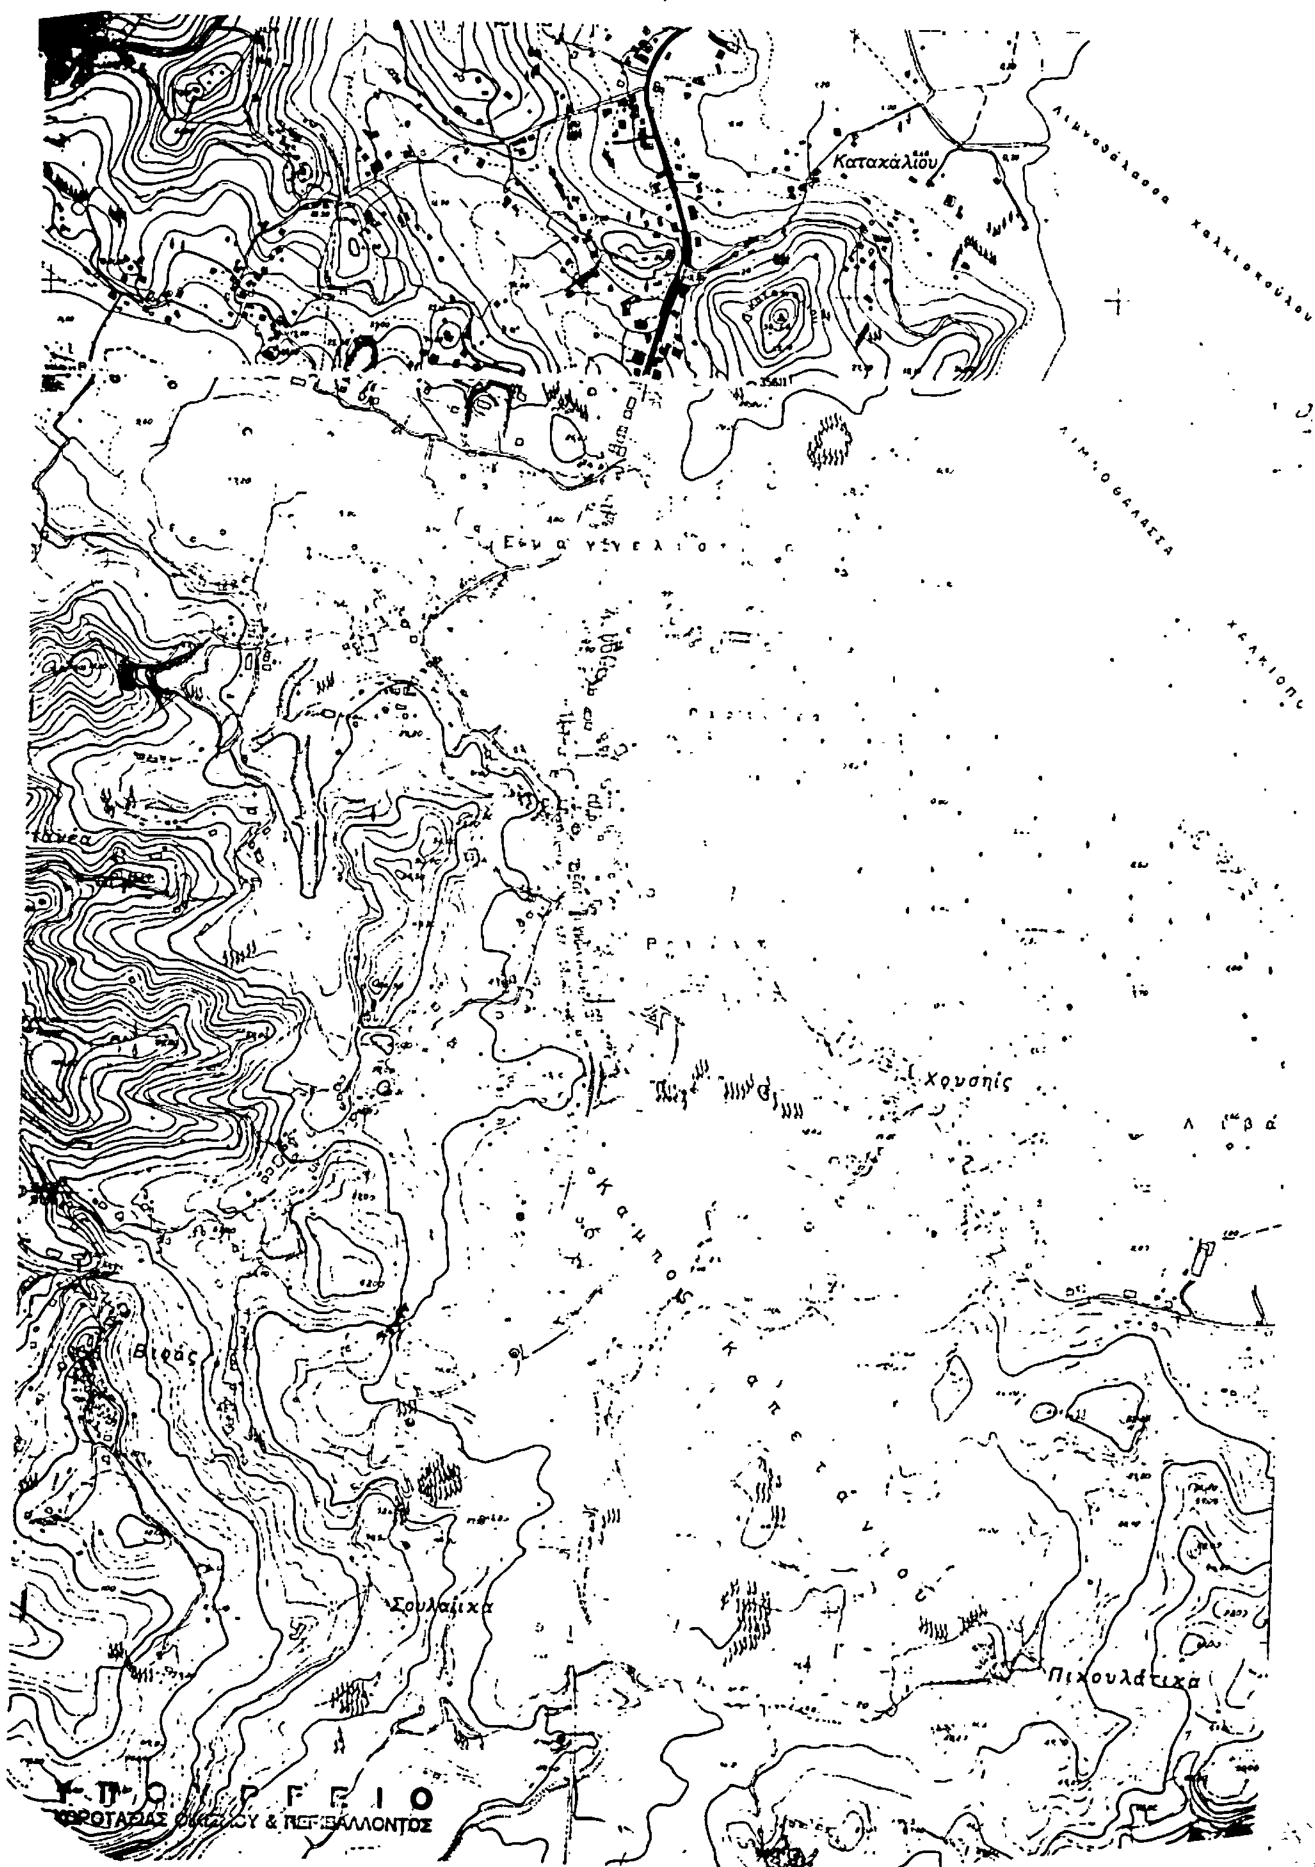
Σ. ΤΣΙΡΙΜΠΑΣ

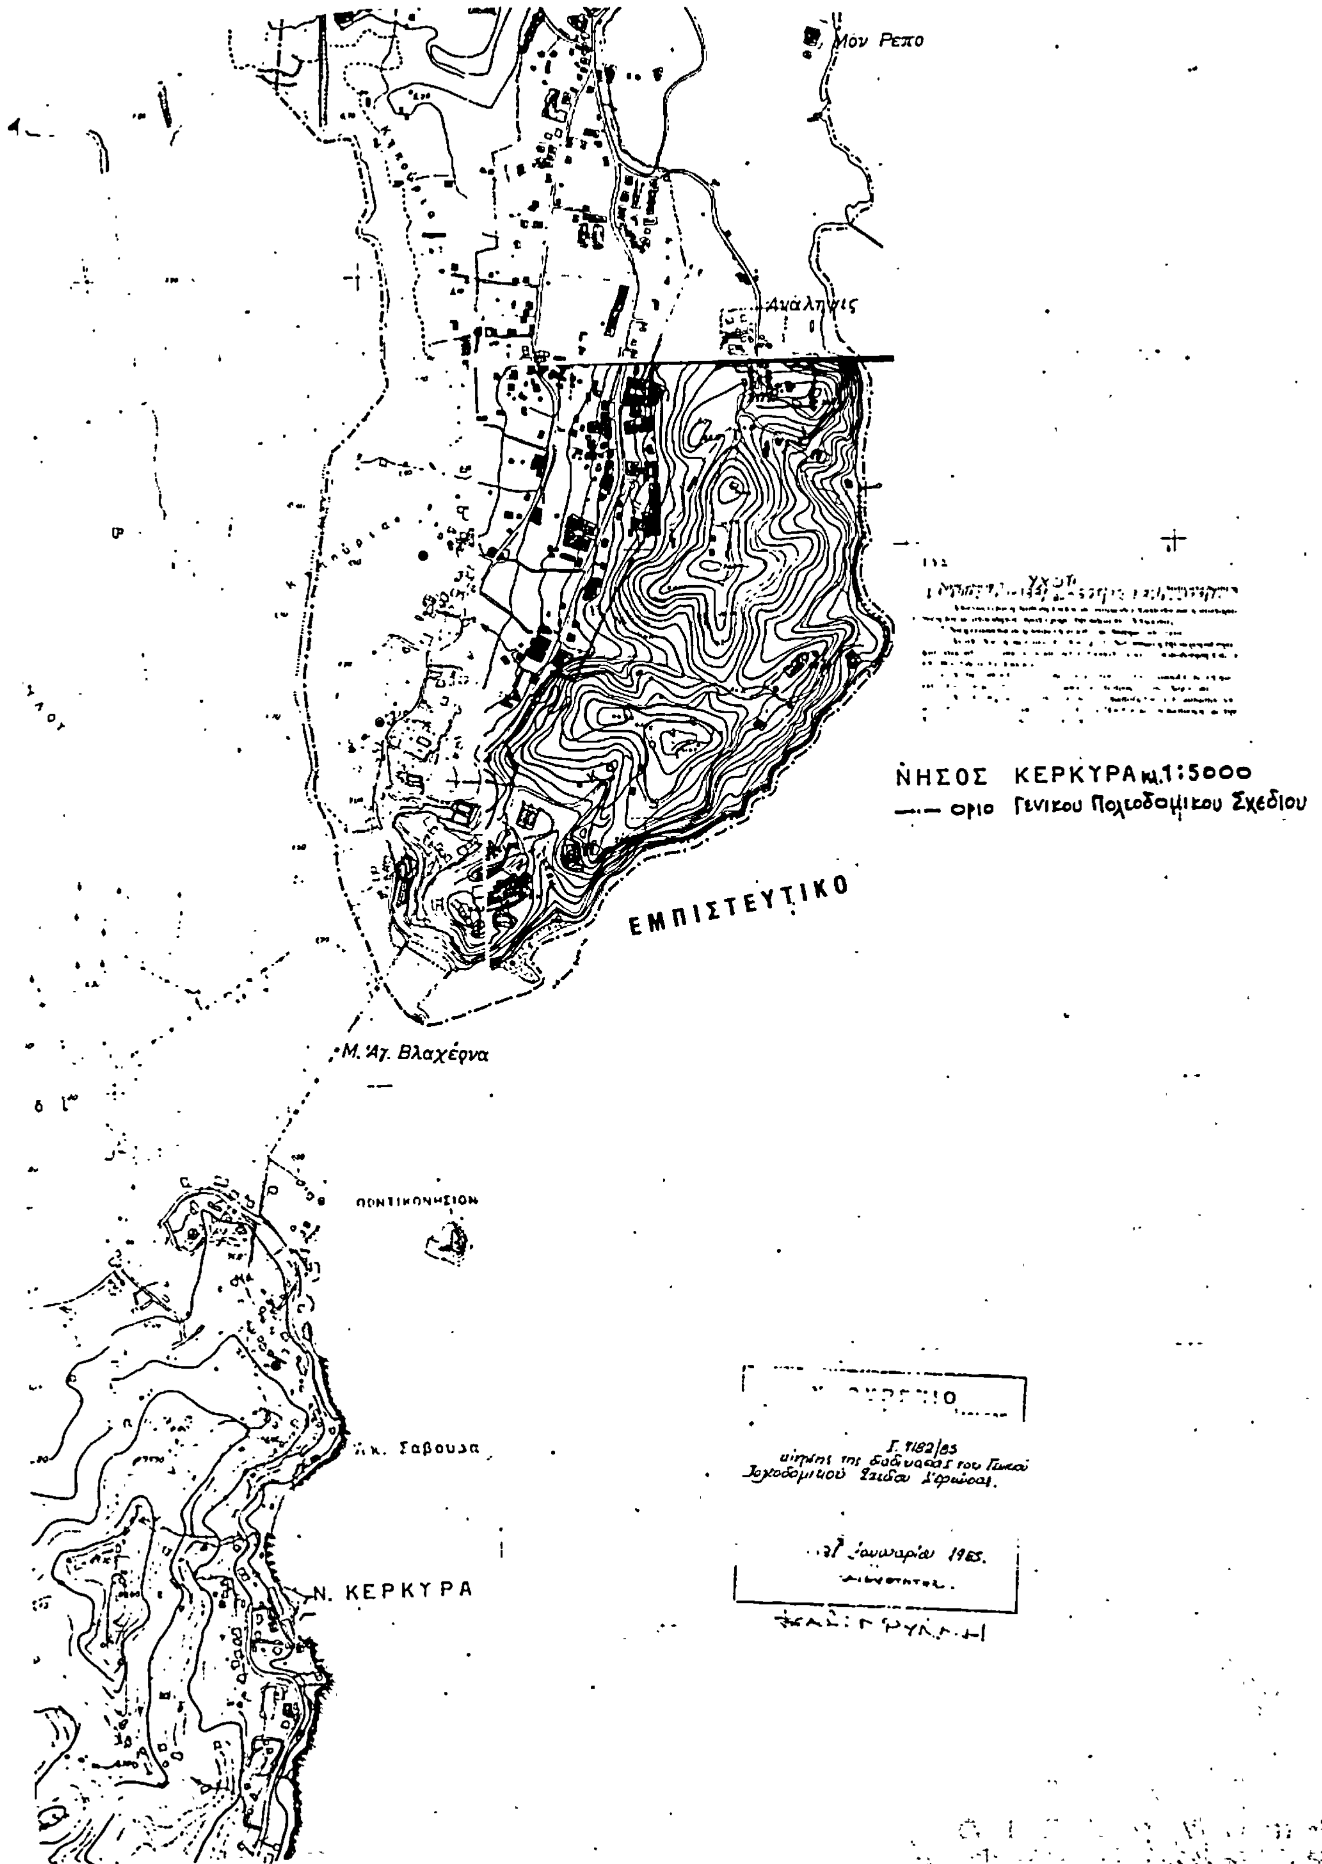


ΝΗΣΟΣ ΚΕΡΚΥΡΑ




ΝΗΣΟΣ ΚΕΡΚΥΡΑ κλ. 1:5000
όριο Γενικού Πολεοδομικού Σχεδίου
ΚΕΡΚΥΡΑ
ΑΠΟΡΡΗΤΟ
Ακ Σίδερος (Αγ. Ισίδωρος)
ΚΕΡΚΥΡΑ
Ορμ Γαρίτσας (Κάστραδες)
31 Ιανουαρίου 1985
Γαρίτσα
Ακρ Ανεμόμυλος
ΝΗΣΟΣ ΚΕΡΚΥΡΑ


Καταχάλιου
Χρυσής


Μον Ρεπο
Ανάληψις
ΝΗΣΟΣ ΚΕΡΚΥΡΑ κλ.1:5000
—·— όριο Γενικού Πολεοδομικού Σχεδίου
ΕΜΠΙΣΤΕΥΤΙΚΟ
Μ. Άγ. Βλαχέρνα
ΠΟΝΤΙΚΟΝΗΣΙΟΝ
Ν. ΚΕΡΚΥΡΑ